




LAGEPLAN

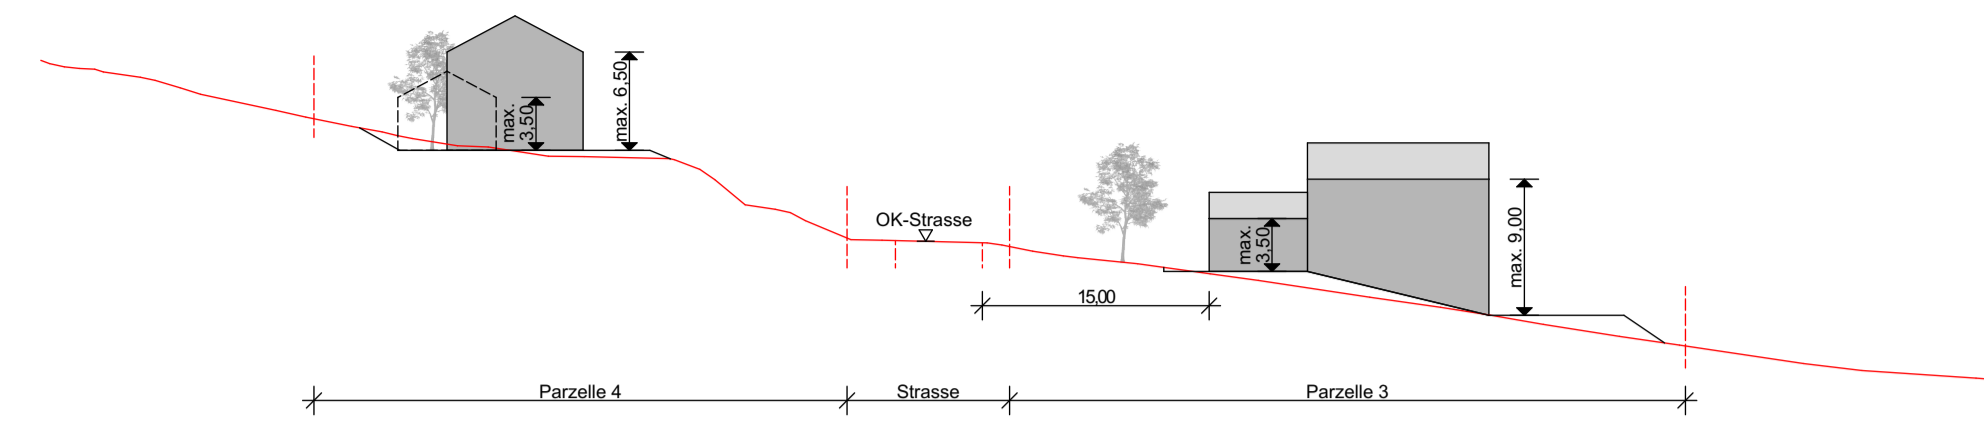


SCHNITT A - A

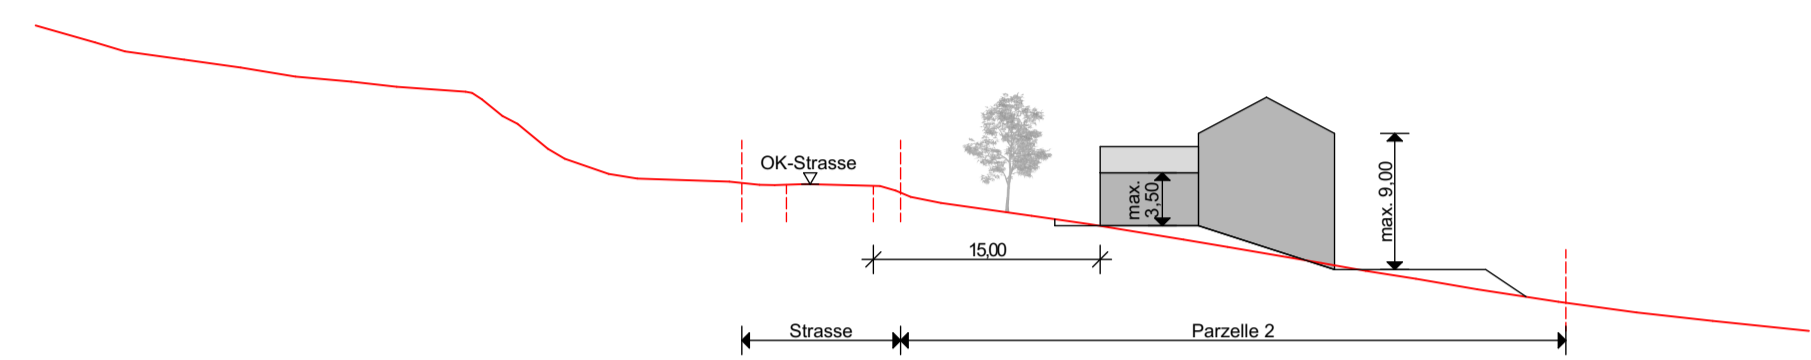

SCHNITT B - B

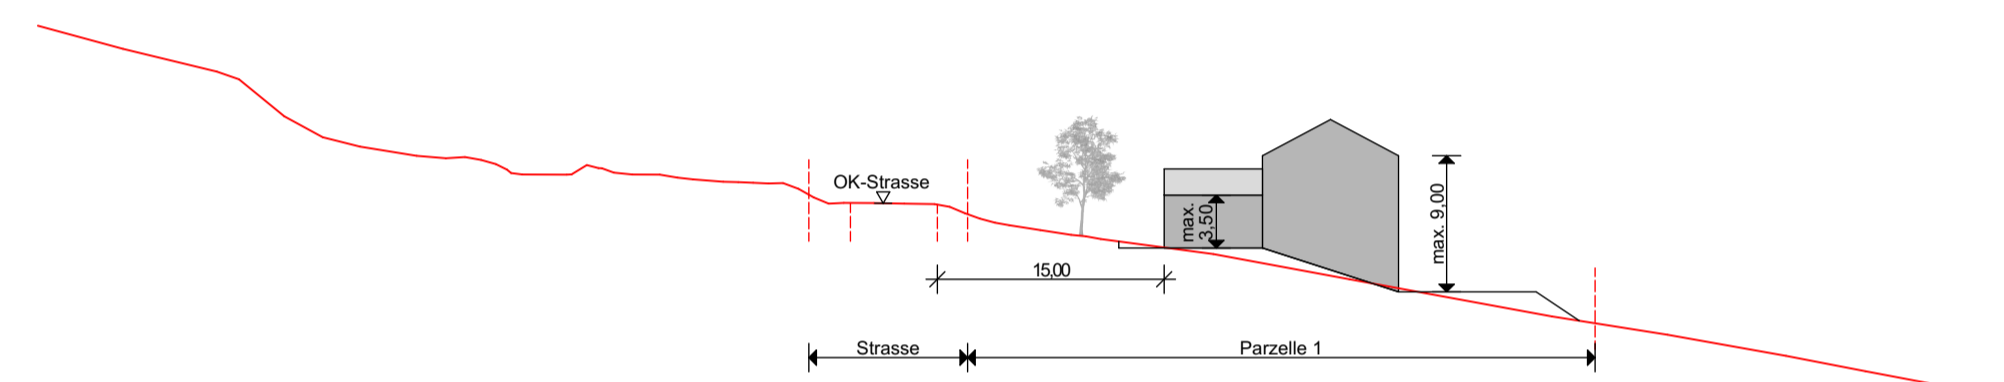


SCHNITT C - C

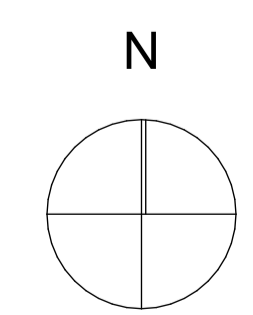

**BEBAUUNGSPLAN
MIT INTEGRIERTEM
GRÜNORDNUNGSPLAN**

„MD Fahrnbach Nord“
Gemarkung Hochdorf
In der Gemeinde Bischofsmais

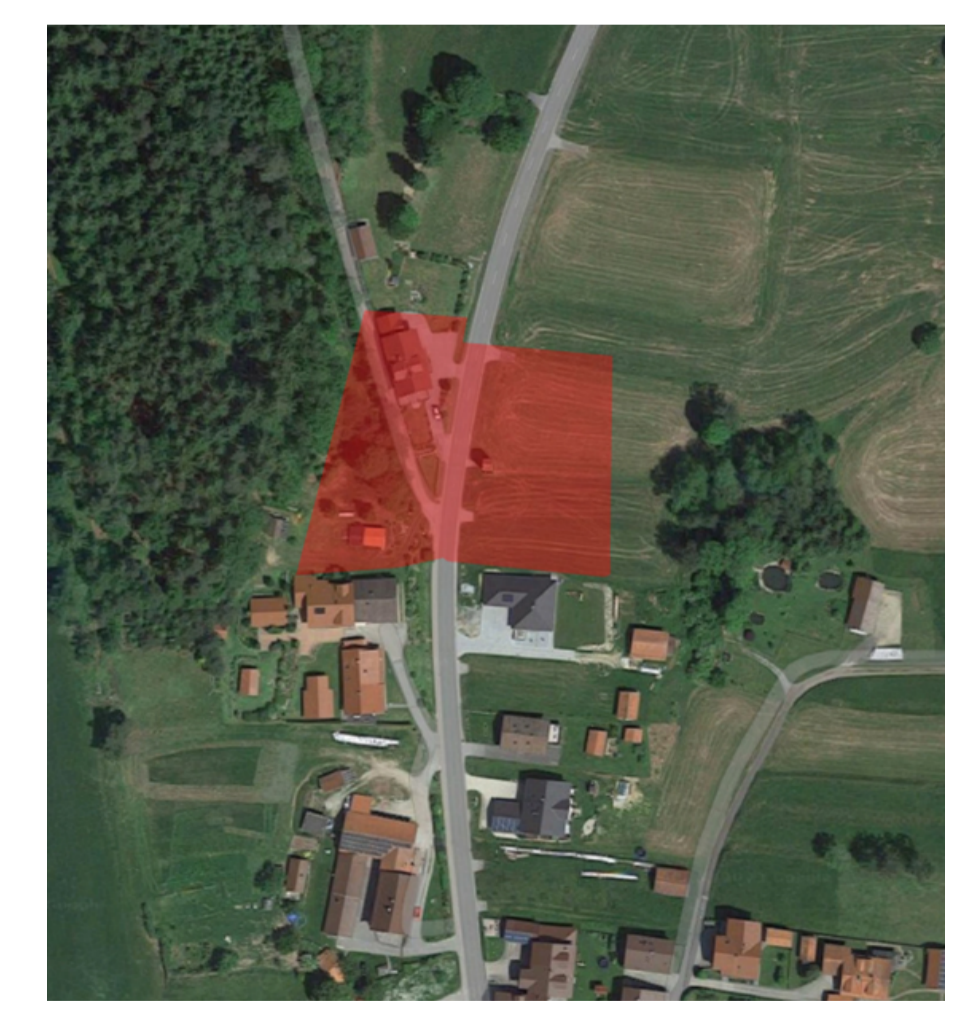

M = 1/500

Stand: 07.01.2025

Nicole Nicklas
Landschaftsarchitektin
Hessenstein 17
94261 Kirchdorf i. W.
info@nicklas-plan.de

architekturbüro
plandesign
Dorfanger 12a 94259 Kirchberg i. W.
Tel: 09927/903448
E-Mail: info@plandesign.bayern
Web: www.plandesign.bayern